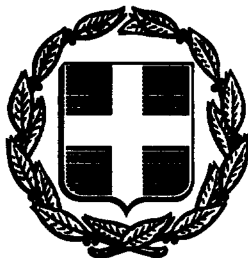


ΕΦΗΜΕΡΙΣ ΤΗΣ ΚΥΒΕΡΝΗΣΕΩΣ
ΤΗΣ ΕΛΛΗΝΙΚΗΣ ΔΗΜΟΚΡΑΤΙΑΣ

ΑΘΗΝΑ 18 ΔΕΚΕΜΒΡΙΟΥ 1992	ΤΕΥΧΟΣ ΤΕΤΑΡΤΟ	ΑΡΙΘΜΟΣ ΦΥΛΛΟΥ 1330

ΠΕΡΙΕΧΟΜΕΝΑ
ΠΟΛΕΟΔΟΜΙΑ
ΑΠΟΦΑΣΕΙΣ

ΠΟΛΕΟΔΟΜΙΑ
ΑΠΟΦΑΣΕΙΣ

Αριθ. ΤΠ 3378 (1)

Μερικός επαναχαθορισμός ορίων οικισμού Μπατσίου ν. Άνδρου.

Η ΝΟΜΑΡΧΗΣ ΚΥΚΛΑΔΩΝ

Έχοντας υπόψη:

1. Τις διατάξεις του από 24.4.85 Π.Δ/τος ΦΕΚ 181 Δ' όπως αυτό τροποποιήθηκε με το Π.Δ. 14.2.87 ΦΕΚ 133Δ και το Π.Δ. 25.4.89 ΦΕΚ 293 Δ.

2. Την υπ' αριθ. 46249/1968 Απόφαση Νομάρχη με την οποία καθορίζνται τα όρια του οικισμού Μπατσίου.

3. Το Π.Δ. 17.8.78 ΦΕΚ 605 Δ «Περί χαρακτηρισμού ως παραδοσιακού του υφιστάμενου προ του '23 οικισμού Μπατσίου ν. Άνδρου και καθορισμός ειδικών όρων και περιορισμών δόμησης των οικοπέδων αυτού» όπως αυτό συμπληρώθηκε με το ΦΕΚ 33Δ/22.1.79.

4. Την υπ' αριθ. ΤΠ οικ. 469/16.2.92 Απόφαση Νομάρχη Κυκλάδων με θέμα «Καθορισμός ορίων οικισμού Μπατσίου ν. Άνδρου και χαρακτηρισμός αυτού».

5. Την υπ' αριθ. 29/91 Απόφαση του Κ.Σ. Μπατσίου.

6. Τις αιτήσεις των ενδιαφερομένων πολιτών.

7. Την ομόφωνη γνώμη του Σ.Χ.Ο.Π. όπως διατυπώθηκε στη συνεδρίαση της 18.8.92 και στη πράξη 49/92, αποφασίζουμε:

Επαναχαθορίζουμε το όριο του οικισμού Μπατσίου ν. Άνδρου στο τμήμα που περιγράφεται από τα σημεία 26- 27 - 28 - 1 - 2 - 3 - 4 - 4' όπως αυτό φαίνεται στο συνημμένο τοπογραφικό διάγραμμα το οποίο και αποτελεί αναπόσπαστο στοιχείο της παρούσας απόφασης.

Κατά τα λοιπά ισχύουν τα οριζόμενα στην Τ.Π οικ. 4691/16.2.92 απόφασή σας.

Από τις διατάξεις της απόφασης αυτής δεν προκύπτει δαπάνη σε βάρος του κρατικού προϋπολογισμού.

Η ισχύς της παρούσας απόφασης αρχίζει από την δημοσίευσή της στην Εφημερίδα της Κυβερνήσεως.

Η απόφαση αυτή να δημοσιευθεί στην Εφημερίδα της Κυβερνήσεως.

Ερμούπολη, 7 Σεπτεμβρίου 1992

Η Νομάρχης
ΚΑΤΕΡΙΝΑ ΓΙΑΒΑΣΗ

ΝΟΜΟΣ ΚΥΚΛΑΔΩΝ
Οικισμος: ΜΠΑΤΣΙ ν. ΑΝΔΡΟΥ

ΥΠΟΜΝΗΜΑ

Ορια οικισμου
1.2.3 ...28 Ονομασιες
ορια μεταξύ ζωνών
γραμμή παλιού ορίου (Αποφασεις Νομαρχη 46249/68 ΤΠ 214/91 ΤΠ οικ 469/92)
1 : κτίσμα ιδ. Ευαγ. Δημητρίου
2 : » » Βικ. Αδαμάκη
3 : » Νεκροταφείου
4 : » ιδ. Βασ. Ευφροσίνου
4-4'-5 : Επαρχιακός δρόμος
6, 7 : κτίσματα
7-7' : δρόμος
8-16 κτίσματα
11 : συμβολή δρόμων
13-18 : δρομίσκος
19-22 : κτίσματα
23-25 : δρόμος
26 : κτίσμα ιδ. Γ. Κουτσογιάννη
27 : » » Γ. ...
28 : » » Γ. ...

26-11-92

ΑΡΧΙΚΟΣ ΚΑΘΟΡΙΣΜΟΣ: Αρ. Απ. 46249/68 & ΤΠ 214/91
1ος ΕΠΑΝΑΚΑΘΟΡΙΣΜΟΣ: Αρ. Απ. ΤΠοικ 469/92
2ος » : » ΤΠ 5578/92

Αριθμος σχεδιου

ΚΛ. 1:2000

Συνταξη

Ελεγχος-Συντονισμος
ΚΥΡΙΑΚΟΣ ΔΙΚΤΥΟΠΟΥΛΟΣ
ΠΟΛΙΤΙΚΟΣ ΜΗΧΑΝΙΚΟΣ


Υπουργειο ΠΕΡΙΒΑΛΛΟΝΤΟΣ ΧΩΡΟΤΑΞΙΑΣ & Δ.Ε.
Δ/ΝΣΗ ΧΩΡΟΤΑΞΙΑΣ - ΤΜΗΜΑ ΠΟΛΕΟΔΟΜΙΑΣ ΣΥΡΟΥ

ΤΟΠΟΓΡΑΦΙΚΟ ΔΙΑΓΡΑΜΜΑ
ΠΕΡΙΟΧΗΣ ΜΠΑΤΣΙΟΥ ΑΝΔΡΟΥ
ΚΛΙΜΑΚΑ 1:2000

ΚΑ 10.35
1/09.15

ΚΑ 10.35
1/09.14

Απ. Νομ. 46249/68

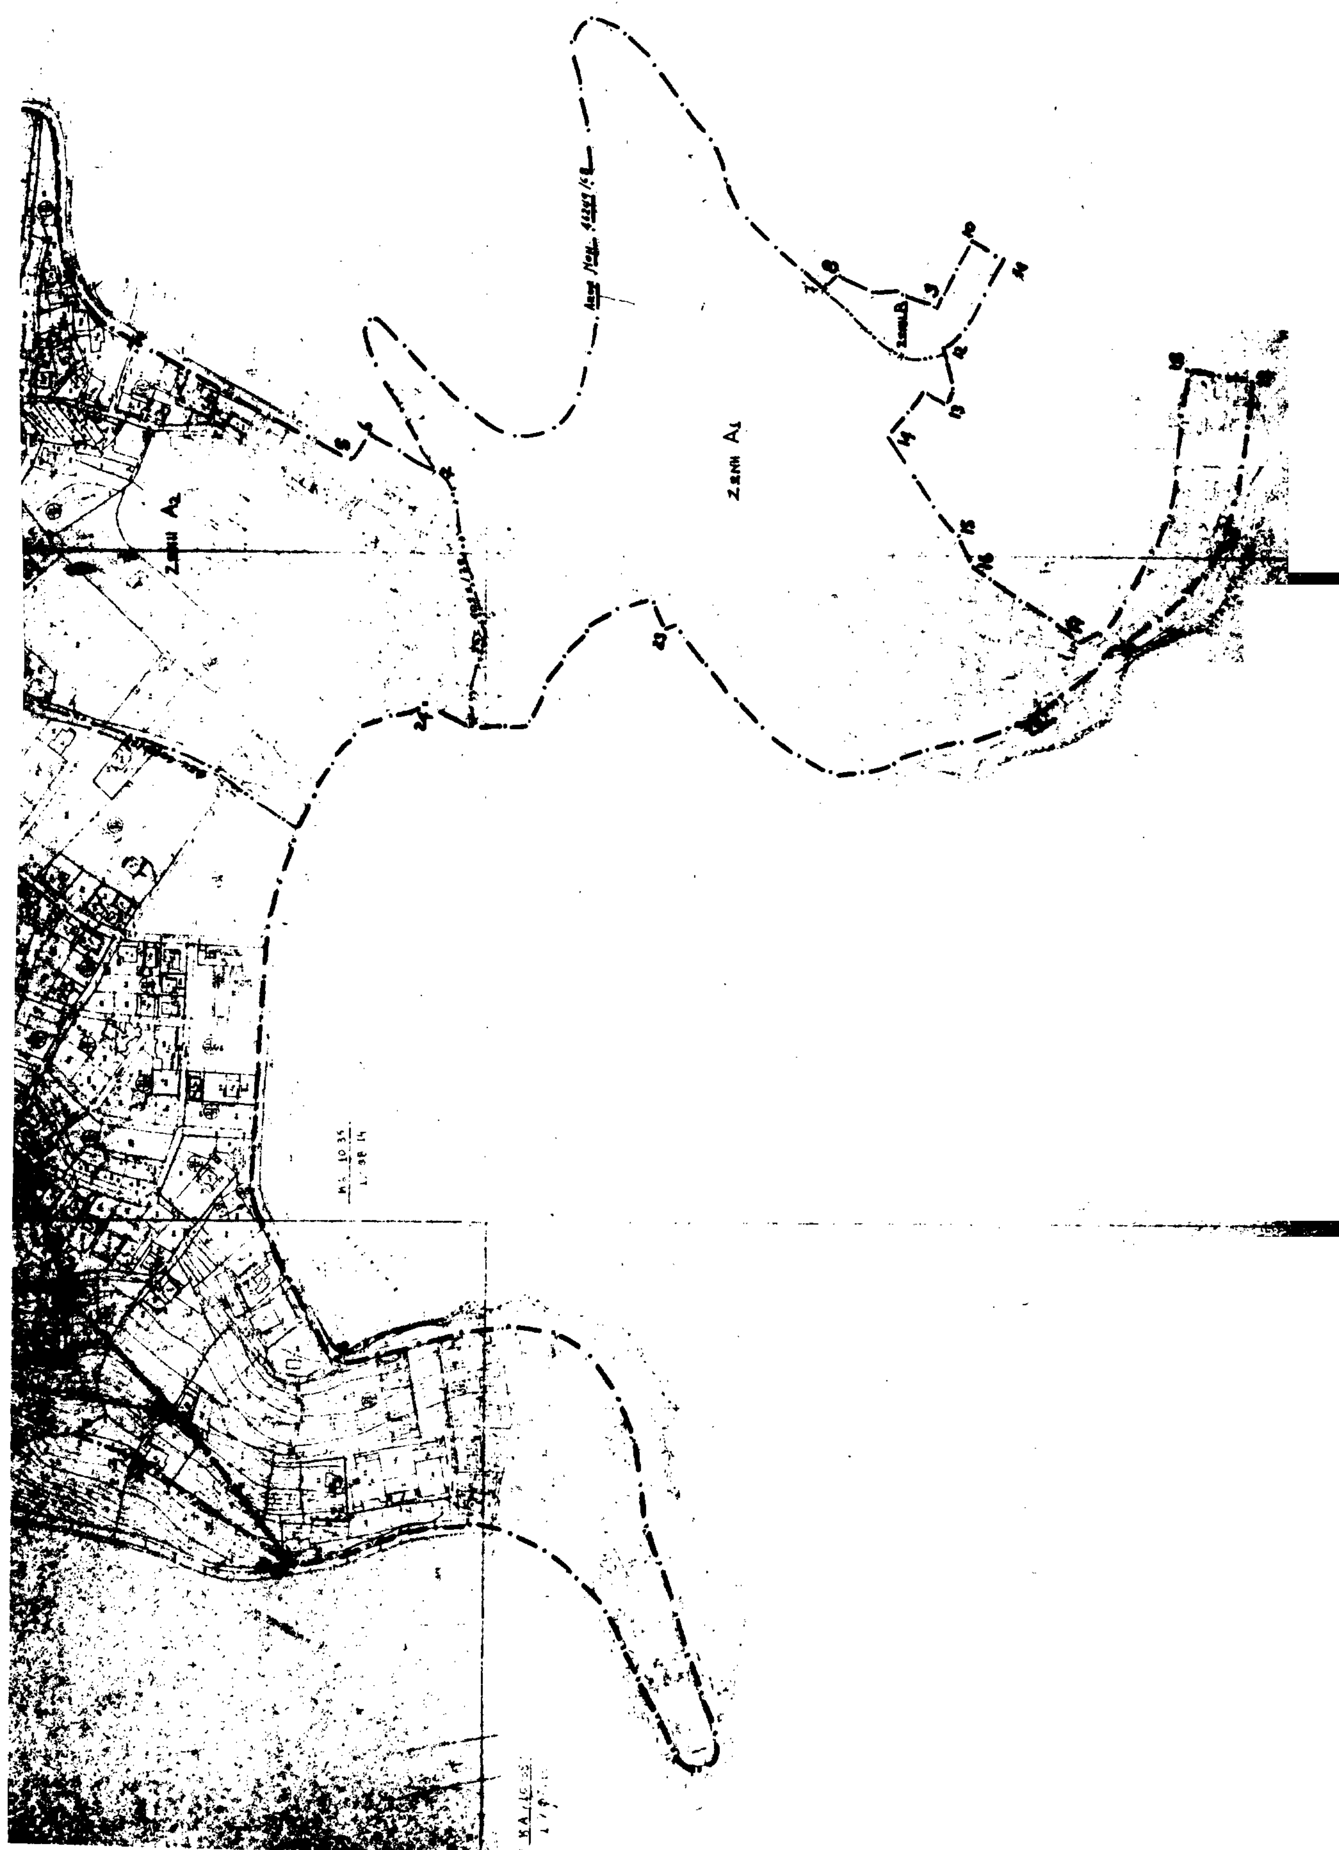

Αριθ. ΤΠ 4421 (2)

Καθορισμός ορίων - όρων και περιορισμών δόμησης του οικισμού Αγκάλης ν. Φολεγάνδρου Ν. Κυκλάδων και χαρακτηρισμός αυτού.

Η ΝΟΜΑΡΧΗΣ ΚΥΚΛΑΔΩΝ

Έχοντας υπόψη:

1. Τις διατάξεις του από 24.4.85 Π.Δ/τος ΦΕΚ 181 Δ' «Καθορισμός ορίων οικισμών της χώρας μέχρι 2.000 κατ., κατηγορία αυτών και καθορισμός όρων και περιορισμών δόμησής τους» όπως αυτό τροποποιήθηκε και ισχύει σήμερα με το από 14.2.87 Π.Δ. ΦΕΚ 133Δ και το από 25.4.89 Π.Δ. ΦΕΚ 293 Δ.

2. Το Ν. 1577/85 ΦΕΚ 210Α.

3. Τα δελτία αρχιτεκτονικής αναγνώρισης των οικισμών που συμπληρώθηκαν από τους μελετητές των ανοιχτών πόλεων κατά τις υποδείξεις του Υ.Χ.Ο.Π.

4. Τα πληθυσμιακά στοιχεία της τελευταίας απογραφής της Ε.Σ.Υ.Ε.

5. Την υπ' αριθ. 14/92 απόφαση του Κοινοτικού Συμβουλίου.

6. Την υπ' αριθ. 68/92 πράξη γνωμοδότησης του Σ.Χ.Ο.Π. του Νομού της από 22.10.92 συνεδρίασής του.

7. Τις συστάσεις των ενδιαφερομένων πολιτών, αποφασίζουμε:

1. Κατατάσσουμε τον οικισμό στην κατηγορία: Μικρός – Παραλιακός – Αδιάφορος. Ο οικισμός είναι διάσπαρτος και αναπτύσσονται τμηματικά συνεχτικά τμήματα.

2. Καθορίζουμε τα όρια του οικισμού όπως αυτά φαίνονται στην συνοδευτική αεροφωτογραφία της παρούσας απόφασης σε κλίμακα 1:2000 που αποτελεί αναπόσπαστο μέρος της απόφασης και συντάχθηκε βάσεει στοιχείων μελετών και επί τόπου ελέγχου.

3. Καθορίζουμε τους ακόλουθους Γενικούς και Ειδικούς όρους και περιορισμούς δόμησης.

I. Αρτιότητα

Ελάχιστο εμβαδό οικοπέδου 1000m^2

Κατά παρέκκλιση θεωρούνται άρτια τα οικόπεδα με όποιο εμβαδό είχαν στις 3.5.85 ημέρα δημοσιευσής του από 24.4.85 Π.Δ/τος.

Πριν από οποιαδήποτε κατάτμηση οικοπέδων εντός των τμημάτων αυτών θα πρέπει να θεωρείται το σχετικό τοπογραφικό διάγραμμα από το ΤΠ-ΠΕ Ν. Κυκλάδων ώστε να εξασφαλίζεται η συνέχεια των υπαρχόντων κοινόχρηστων χώρων σύμφωνα με τα οριζόμενα στις διατάξεις του άρθρου 6 του από 24.4.85 Π.Δ/τος λαμβάνοντας υπόψη και την υπ' αρι. 1911/87 γνωμοδότηση της Νομικής Δ/νσης του ΥΠΕΧΩΔΕ που έγινε αποδεκτή με το υπ' αριθ. 28839/4811/1533/7.8.87 έγγραφο του Υπουργού ΠΕΧΩΔΕ.

II. Μέγιστο ύψος κτιρίου ορίζεται 6,5m μετρούμενο από το φυσικό έδαφος.

III. Κατά τα λοιπά ισχύουν τα οριζόμενα στο Π.Δ. 24.4.85 ΦΕΚ 181 Δ όπως αυτό τροποποιήθηκε και ισχύει σήμερα.

IV. Κατά μήκος του κυρίου Κοινοτικού δρόμου ΑΒ ορίζεται απόσταση κτισμάτων από το άκρο του δρόμου 6m.

Β. Ειδικοί όροι Δόμησης

α) Επικάλυψη: Δώμα από μπετόν χρώματος λευκού ή γκρίζου

β) όψεις: εμφανή υλικά: σοβάς – κονίαμα

χρωματισμός: λευκό

γ) Εξώστες: ανοιχτοί στον όροφο με μέγιστο πλάτος 1 m (όχι συνεχείς για τους προβόλους).

δ) Στηθαία ή κιγκλιδώματα: στηθαίο δώματος χτισμένο

στηθαίο εξωστών, χτισμένο ή ξύλινο ή συνύπαρξη και των δύο.

για σκάλες χτισμένο με επικάλυψη σοβά.

ε) Ανοίγματα όψεων: 20% στο σύνολο των όψεων

στ) Κουφώματα εξωτ: ταμπλαδωτά, καρφωτά, περσιδωτά (αποκλείονται τα συρόμμενα και τα ρολλά) από ξύλο σε χρώμα κατά την κρίση της Ε.Π.Α.Ε.

ζ) Περίφραξη: χαμηλός μανδρότοιχος με το κτισμένο μέρος τους να μην ξεπερνά το 1 m από το έδαφος.

Από τις διατάξεις της απόφασης αυτής δεν προκαλείται δαπάνη σε βάρος του κρατικού προϋπολογισμού.

Η ισχύς της παρούσας απόφασης αρχίζει από την δημοσίευσή της στην Εφημερίδα της Κυβερνήσεως.

Ερμούπολη, 26 Νοεμβρίου 1992

Η Νομάρχης
ΚΑΤΕΡΙΝΑ ΓΙΑΒΑΣΗ

ΚΥΚΛΑΔΩΝ

ΑΓΚΑΛΗ ν. ΦΟΛΕΓΑΝΔΡΟΥ

1000 m²

ΤΠ 4421/26-11-92

ΘΕΩΡΗΘΗΚΕ 26/11/92

ΟΡΙΟΘΕΤΗΣΗ ΟΙΚΙΣΜΟΥ	Αριθμός σχεδίου Π.-1.1
	Κλ. 1:2000
Σύνταξη:	Έλεγχος συντονισμός ΚΑΛΛΙΟΠΗ ΚΑΡΔΑΜΙΤΣΗ ΠΟΛ. ΜΗΧΑΝΙΚΟΣ

Υπουργείο ΠΕΡΙΒΑΛΛΟΝΤΟΣ ΧΩΡΟΤΑΞΙΑΣ & Δ.Ε

Δ/ΝΣΗ ΧΩΡΟΤΑΞΙΑΣ - ΤΜΗΜΑ ΠΟΛΕΟΔΟΜΙΑΣ ΣΥΡΟΥ



Αριθ. 7797 (3)

Τροποποίηση του ρυμοτομικού σχεδίου πόλης Αγιάς Ν. Λάρισας με μετατόπιση ρυμοτομικής γραμμής στο Ο.Τ. 333Δ.

Ο ΝΟΜΑΡΧΗΣ ΛΑΡΙΣΑΣ

Έχοντας υπόψη:

1. Τις διατάξεις του ν.δ/τος της 17ης Ιουλίου 1923 όπως μεταγενέστερα τροποποιήθηκαν και συμπληρώθηκαν και ειδικότερα τα άρθρα 3 και 70 αυτού.

2. Τις διατάξεις του α.ν. 314/1968 (ΦΕΚ 47/Α) όπως τροποποιήθηκαν και συμπληρώθηκαν με το υπ' αριθ. 1018/71 ν.δ/γμα (ΦΕΚ 220/Α) και με την παρ. 3 του άρθρου 34 του ν. 1577/85 (ΦΕΚ 210/Α).

3. Τις διατάξεις του υπ' αριθ. 183/1986 π.δ/τος (ΦΕΚ 70/Α) και ειδικότερα το άρθρο 1 αυτού.

4. Την υπ' αριθ. 59/1992 απόφαση του Κοινοτικού Συμβουλίου.

5. Την υπ' αριθ. 320/1992 γνωμοδότηση του Συμβουλίου Χωροταξίας Οικισμού και Περιβάλλοντος, Νομού Λάρισας, όπως διατυπώθηκε στο πρακτικό της 12ης/1992 συνεδρίας.

Επειδή ο προβλεπόμενος πεζόδρομος ρυμοτομεί υπάρχουσα οικοδομή με αποτέλεσμα να υπάρχει πρόβλημα στην καθ' ύψος προσθήκη, αποφασίζουμε:

Άρθρο 1

Εγκρίνεται η τροποποίηση του ρυμοτομικού σχεδίου πόλης Αγιάς με τροποποίηση της ρυμοτομικής γραμμής στο Ο.Τ. 333Δ, όπως ορίζεται στο τοπογραφικό διάγραμμα που συνοδεύει την παρούσα απόφαση.

Άρθρο 2


Η ισχύς της παρούσας απόφασης αρχίζει από τη δημοσίευσή της στην Εφημερίδα της Κυβερνήσεως.

Μετά την παραπάνω δημοσίευση η απόφαση μαζί με το σχετικό τοπογραφικό διάγραμμα που τη συνοδεύει να αναρτηθεί στο Δημοτικό Κατάστημα επί 15μερο για ενημέρωση.


Η απόφαση αυτή μαζί με το σχετικό τοπογραφικό διάγραμμα να δημοσιευθεί στην Εφημερίδα της Κυβερνήσεως.

Λάρισα, 27 Οκτωβρίου 1992

Ο Νομάρχης
ΑΝΔΡΕΑΣ ΕΞΑΔΑΚΤΥΛΟΣ

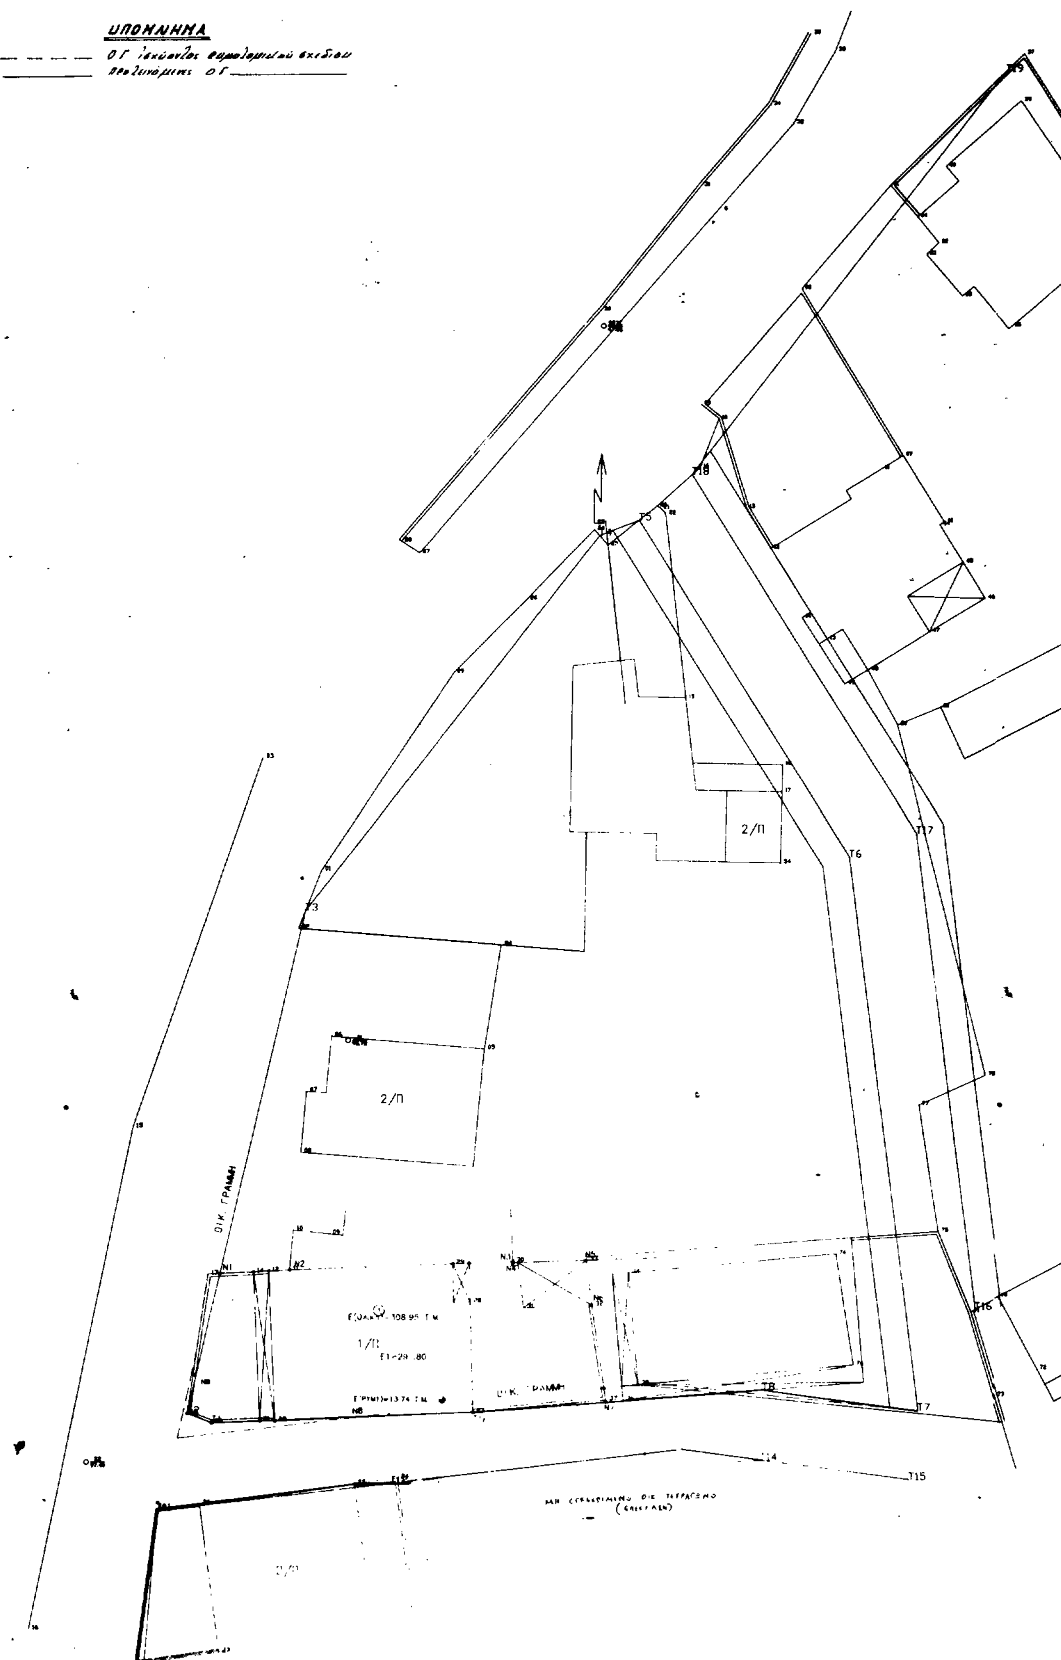

ΥΠΟΜΝΗΜΑ
ΟΓ ισχύοντος ρυμοτομικού σχεδίου
προτεινόμενες ΟΓ
Τ19
Τ18
Τ5
Τ3
Τ17
Τ6
2/Π
2/Π
ΟΙΚ. ΓΡΑΜΜΗ
Ν1
Ν2
1/Π
ΟΙΚ. ΓΡΑΜΜΗ
Τ8
Τ16
Τ7
Τ14
Τ15

ΑΠΟΣΠΑΣΜΑ ΕΓΚΕΚΡΙΜΜΕΝΟΥ ΡΥΜ. ΣΧΕΔΙΟΥ
ΘΕΣΗ ΟΙΚΟΠΕΔΟΥ ΣΕ ΚΛΙΜΑΚΑ 1:1000

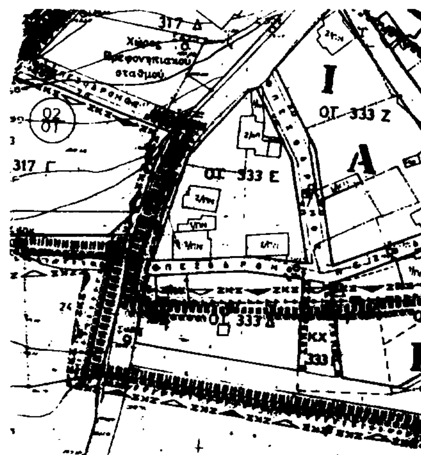

Α/Α	Χ	Υ	Η
157Ε	117808.88	634446.93	41.96
157Ζ	117847.96	634434.00	47.22
01	117829.52	634457.27	48.61
02	117833.03	634453.15	41.23
03	117832.[illegible]	634452.30	40.89
04	117831.50	634455.01	40.49
05	117834.76	634449.32	41.17
06	117838.36	634447.14	42.34
07	117830.58	634437.80	40.29
08	117823.18	634449.76	48.24
09	117815.98	634441.36	38.79
10	117817.27	634440.35	39.85
11	117829.04	634436.84	41.02
12	117821.09	634431.05	48.55
13	117825.17	634424.55	40.72
14	117823.39	634426.08	47.12
15	117819.30	634433.96	47.35
16	117815.94	634436.85	47.43
17	117822.02	634413.45	42.07
18	117822.04	634415.42	41.63
19	117815.01	634420.24	41.20
20	117812.85	634434.04	47.22
21	117813.08	634433.89	39.86
22	117817.47	634433.47	39.84
23	117809.31	634431.20	39.49
24	117808.33	634432.31	39.57
25	117808.31	634432.75	47.42
26	117803.48	634427.28	47.08
27	117795.67	634430.55	47.03
28	117794.34	634431.40	47.04
29	117798.22	634421.95	46.71
30	117808.69	634448.08	40.34
31	117815.86	634457.14	48.39
32	117827.49	634461.67	48.67
33	117825.47	634466.93	49.02
34	117820.82	634462.98	48.69
35	117823.68	634468.14	44.84
36	117827.05	634471.00	41.64
37	117839.10	634466.82	42.45
38	117838.95	634467.98	43.51
39	117838.90	634463.41	42.66
40	117833.51	634458.66	41.98

Α/Α	Χ	Υ	Η
41	117833.59	634433.05	47.47
42	117846.95	634454.49	41.81
43	117845.71	634453.60	42.38
44	117833.27	634432.83	47.52
45	117834.97	634430.14	47.54
46	117836.58	634427.57	47.47
47	117832.58	634425.11	47.55
48	117828.16	634422.36	47.44
49	117826.49	634421.33	40.17
50	117830.33	634418.37	39.53
51	117833.43	634419.68	40.53
52	117842.39	634424.38	39.49
53	117859.66	634432.01	39.47
54	117821.96	634408.34	40.85
55	117864.06	634441.02	47.25
56	117873.85	634429.04	46.61
57	117877.21	634418.44	48.08
58	117870.72	634411.53	39.00
59	117865.42	634409.35	37.49
60	117865.73	634408.50	37.12
61	117866.48	634408.61	37.17
62	117844.13	634420.63	38.85
63	117850.88	634399.93	38.17
64	117858.13	634387.45	37.43
65	117856.48	634386.63	37.24
66	117856.29	634381.45	38.09
67	117858.12	634378.05	39.88
68	117861.88	634378.65	40.48
69	117852.62	634384.81	45.40
70	117837.99	634377.01	40.43
71	117835.93	634375.86	39.64
72	117840.81	634371.80	41.35
73	117837.75	634369.87	41.12
74	117826.18	634380.02	39.95
75	117833.[illegible]	634381.70	40.53
76	117827.46	634372.01	40.80
77	117832.09	634390.90	40.51
78	1178[illegible]	634393.08	40.64

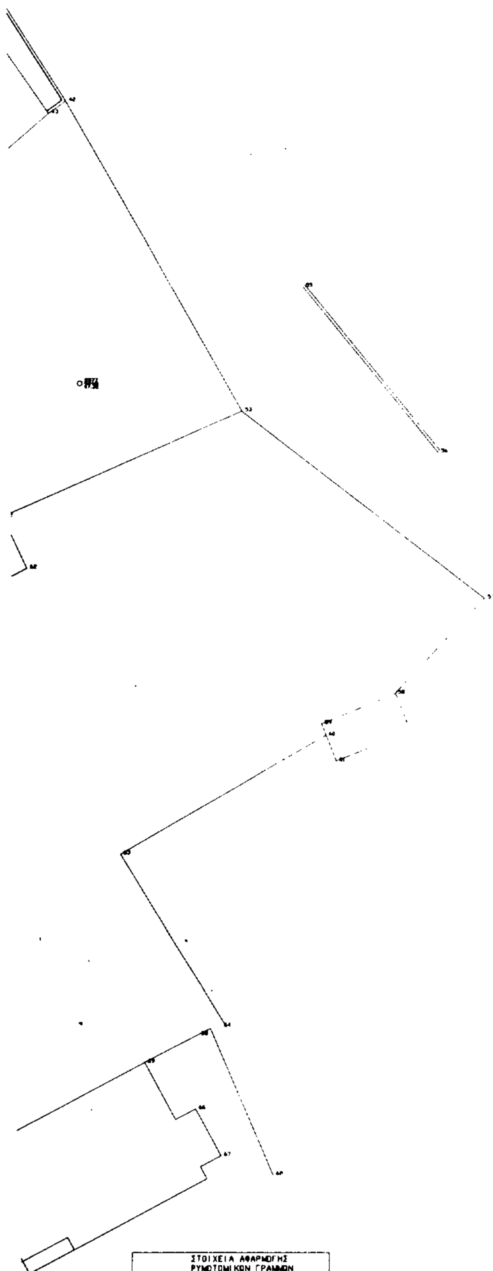

ΣΤΟΙΧΕΙΑ ΑΦΑΡΜΟΓΗΣ ΡΥΜΟΤΟΜΙΚΩΝ ΓΡΑΜΜΩΝ		
α/α	Χ	Ψ
Τ1	117780.950	634367.540
Τ2	117779.180	634368.210
Τ3	117787.571	634404.676
Τ4	117808.710	634431.879
Τ5	117811.556	634433.002
Τ6	117826.934	634408.798
Τ7	117832.152	634368.736
Τ8	117820.898	634370.156
Τ9	117799.930	634368.420
Τ10	117774.967	634335.858
Τ11	117776.997	634361.202
Τ12	117793.960	634363.282
Τ13	117800.298	634363.4[illegible]
Τ14	117820.782	634365.131
Τ15	117831.526	634363.775
Τ16	117836.244	634376.035
Τ17	117831.749	634410.543
Τ18	117815.367	634430.[illegible]
Τ19	117837.807	634465.531

Το παρόν συνοδεύει την υπ' αριθμ. 7747/92 απόφαση
ο Νομάρχη Λάρισας
Λάρισα 27-10-92
Η ΠΡΟΪΣΤΑΜΕΝΗ

ΜΕΛΕΤΗΤΗΣ
ΤΕΧΝΙΚΟ ΓΡΑΦΕΙΟ
ΕΥΣΤΑΘΙΟΥ ΣΤ. ΠΑΣΧΟΥΔΗ
ΑΓΡ/ΜΟΥ ΤΟΠ/ΦΟΥ ΜΗΧ/ΚΟΥ
ΠΑΤΡΟΚΛΟΥ 15 ΛΑΡΙΣΑ
Τηλ 223 204 Τ.Τ 41222

ΜΕΛΕΤΕΣ ΕΦΑΡΜΟΓΕΣ ΔΗΜΟΣΙΩΝ ΚΑΙ ΙΔΙΩΤΙΚΩΝ ΕΡΓΩΝ

ΘΕΜΑ ΣΧΕΔΙΟΥ	ΤΟΠΟΓΡΑΦΙΚΟ ΔΙΑΓΡΑΜΜΑ	ΑΡΙΘΜ. ΣΧΕΔΙΟΥ	ΚΛΙΜΑΚΑ 1:200

ΙΔΙΟΚΤΗΤΗΣ ΔΗΜΗΝΙΚΟΣ	Ο.Τ. : 333 Ε
Δ/ΝΣΗ Δ/ΣΙΑΣ : ΑΓΙΑ	ΝΟΜΟΣ ΛΑΡΙΣΑΣ
ΠΕΡΙΟΧΗ : ΑΓΙΑ	Φ.Γ.Κ. :
ΤΡΟΠΟΠΟΙΗΣΗ	Φ.Ε.Κ. :

* ΕΡΕΥΝΑ ΜΗΧΑΝΙΚΟΥ *

ΟΡΟΙ ΔΟΜΗΣΗΣ		ΣΤΟΙΧΕΙΑ ΟΙΚΟΠΕΔΟΥ	
ΤΟΜΕΑΣ	Συντελεστής Δόμησης	Αριθμ. Συμβολαίου	
	Σύστημα Δόμησης	Εμβαδόν Συμβολαίου	(Μ2)
	Ποσοστό Κάλυψης	Βεβαίωση Αποσφραγίου	
	Αρτιότητα	Βεβαίωση Αρχαιολογίας	
	Παρέκκλιση	Δήλωση Παραίτησης	
	Μέγιστο ύψος	Βεβαίωση Γ.Π.Α.	
	ΠΑΡΑΤΗΡΗΣΗ		

* ΑΝΑΛΥΤΙΚΑ ΣΤΟΙΧΕΙΑ ΟΙΚΟΠΕΔΟΥ — Ο.Τ. *

ΠΙΝΑΚΑΣ ΕΜΒΑΔΩΝ		
ΤΜΗΜΑ	ΕΜΒΑΔΟ	ΠΑΡΑΤΗΡΗΣΕΙΣ
Ν1,Ν2,Ν3,Ν4,Ν5,Ν6, Ν7,Ν8,22,20,19,Ν9,Ν1	Ε1=297.80	Ε1: ΕΜΒ/ΝΑΝ ΕΜΒΑΔΟΝ ΟΙΚΟΠΕΔΟΥ

ΣΥΝΤΕΤΑΓΜΕΝΕΣ ΚΟΡΥΦΩΝ ΟΙΚΟΠΕΔΟΥ		
ΣΗΜΕΙΟ	Χ	Ψ
Ν1	11778[illegible].04	634378.29
Ν2	117786.56	634378.60
Ν3	117802.78	634379.33
Ν4	117802.78	634379.23
Ν3	117802.78	634379.[illegible]
Ν4	117802.78	634379.23
Ν5	117808.08	634379.44
Ν6	117808.51	634376.[illegible]
Ν7	117809.42	6343[illegible].22
Ν8	117791.23	634367.98
Ν9	117779.83	634372.71

ΣΗΜ: Τα ορια υπεδειξε ο ιδιοκτητης

ΕΛΕΓΧΟΣ ΑΠΟ

ΛΑΡΙΣΑ ΣΕΠΤΕΜΒΡΙΟΣ 199[illegible]
Ο ΜΗΧΑΝΙΚΟΣ